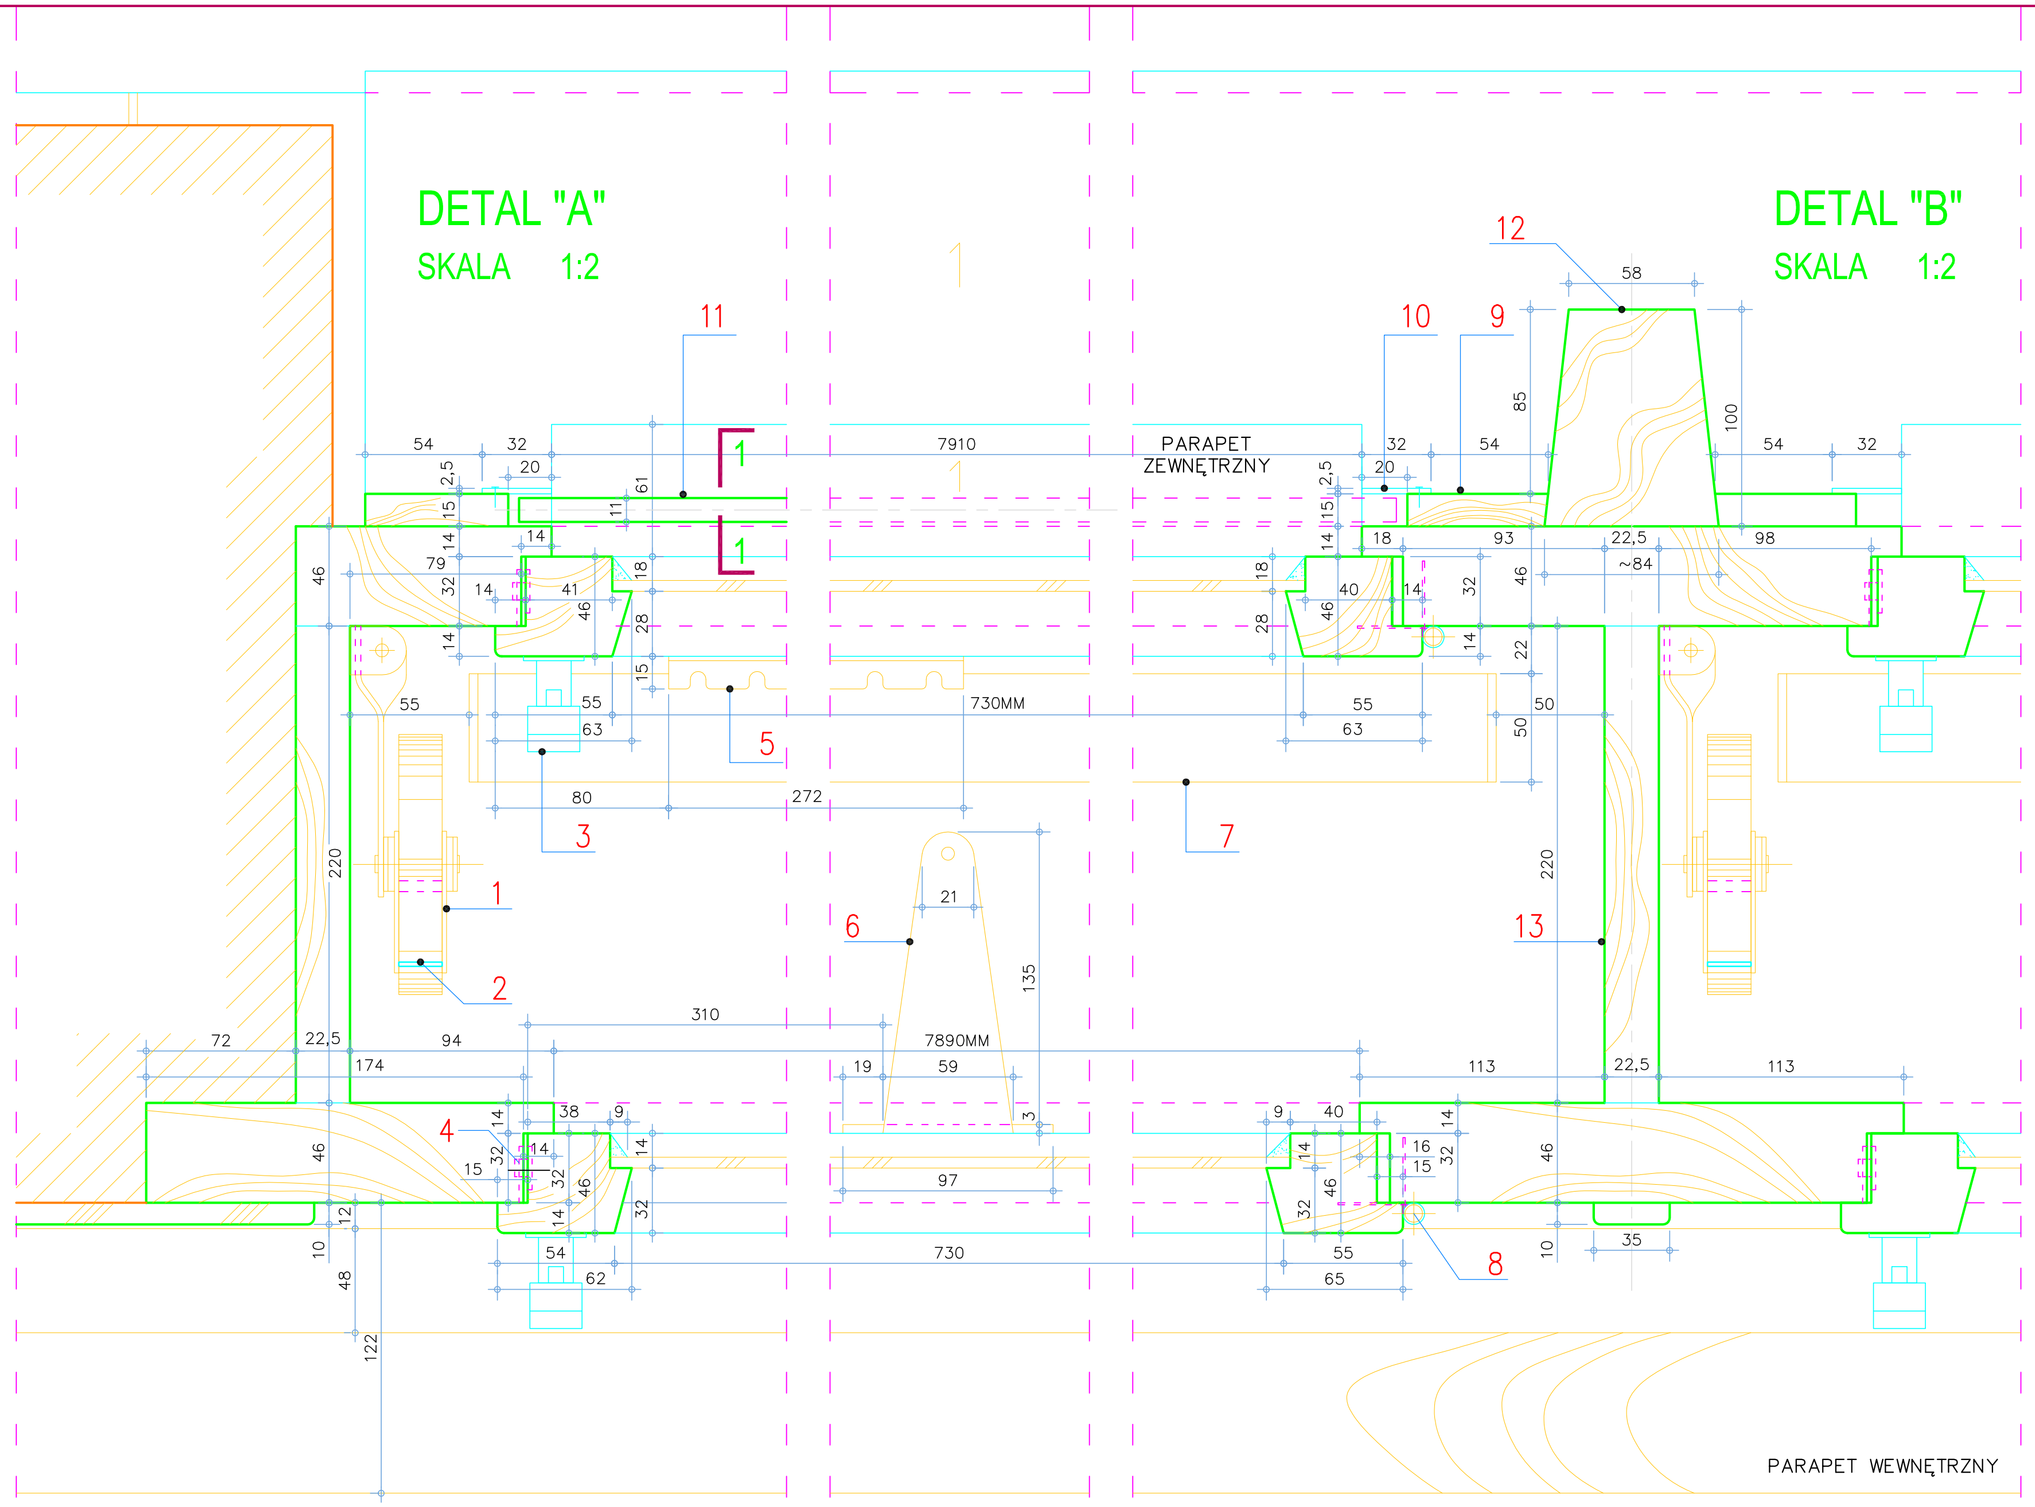

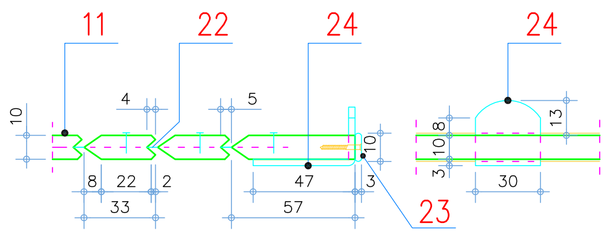

ROLETA OKIENNA - PRZEKRÓJ PIONOWY 1-1
SKALA 1:2

OZNACZENIA:

1. SPRĘŻYNOWY MECHANIZM PODNOSZENIA I OPUSZCZANIA ROLETY OKIENNEJ Z BLOKADĄ TAŚMY NACIĄGOWEJ I OPUSZCZANIA ROLETY OKIENNEJ
2. TAŚMA PARCIANA NACIĄGOWA ROLETY
3. KLAMKA ZASUWNICY DOCISKOWA, PIONOWA ZAMYKANIA SKRZYDŁA OKIENNEGO
4. ZASUWNICA LISTWOWO–ROLKOWA–MOSIĘŻNA
5. PRZYTRZYMYWACZ GRZEBIENIOWY BLOKADY SKRZYDEŁ OKIENNYCH, PŁASKOWNIK STALOWY ⏀26/3MM
6. PRZYTRZYMYWACZ SPINAJĄCY SKRZYDŁA OKIENNE, PŁASKOWNIK GRUB. 3MM
7. RYNIENKA OCIEKOWA ZBIERAJĄCA SKROPLINY PARY WODNEJ I WODY Z OPADÓW ATMOSFERYCZNYCH
8. ZAWIASA SKRZYDEŁKOWA
9. LISTWA DREWNIANA, TWORZĄCA PROWADNICĘ ROLETY OKIENNEJ
10. LISTWA STALOWA OSŁONOWA PROWADNICY ROLETY OKIENNEJ, PŁASKOWNIK STALOWY ⏀32/2,5MM
11. ROLETA OKIENNA, LISTWOWA, DREWNIANA
12. SŁUPEK MIĘDZYOKIENNY PROFILOWANY, TRAPEZOWY
13. ELEMENT POPRZECZNY, PIONOWY DZIELĄCY SKRZYNKĘ OKIENNĄ NA SEGMENTY, STANOWIĄCY OPARCIE DLA WAŁKA ROLETY OKIENNEJ
14. WAŁEK ROLETY OKIENNEJ, DREWNIANY ZŁOŻONY Z DWÓCH ELEMENTÓW, OBEJMUJĄCYCH OŚ OBROTOWĄ ROLETY OKIENNEJ DREWNIANEJ
15. WSPORNIK OSI ROLETY OKIENNEJ
16. OŚ STALOWA ROLETY OKIENNEJ, PRĘT ⌀15MM
17. TAŚMA PARCIANA MOCOWANIA I UTRZYMYWANIA ROLETY
18. PIERŚCIEŃ DREWNIANY DLA NAWIJANIA TAŚMY NACIĄGOWEJ I OPUSZCZANIA ROLETY OKIENNEJ
19. TARCZE OSŁONOWE (TALERZYKOWE) ⌀ 170MM, Z BLACHY STALOWEJ GRUB. 1,0MM, ZABEZPIECZAJĄCE PRZED PRZESUWANIEM TAŚMY NACIĄGOWEJ ROLETY
20. PIERŚCIEŃ STALOWY DYSTANSOWY (DOCISKOWY) ⌀19MM
21. TAŚMA STALOWA DOCISKOWA Z PŁASKOWNIKA GR. 1,0MM
22. TAŚMA STALOWA SPRĘŻYSTA ŁĄCZĄCA LISTWY ROLETY
23. PŁASKOWNIK STALOWY ⏀13/3MM, OSŁANIAJĄCY SKRAJNĄ PRZYPARAPETOWĄ LISTWĘ ROLETY
24. ZACZEP DOLNEJ LISTWY ROLETY PŁASKOWNIK STALOWY ⏀30/3MM

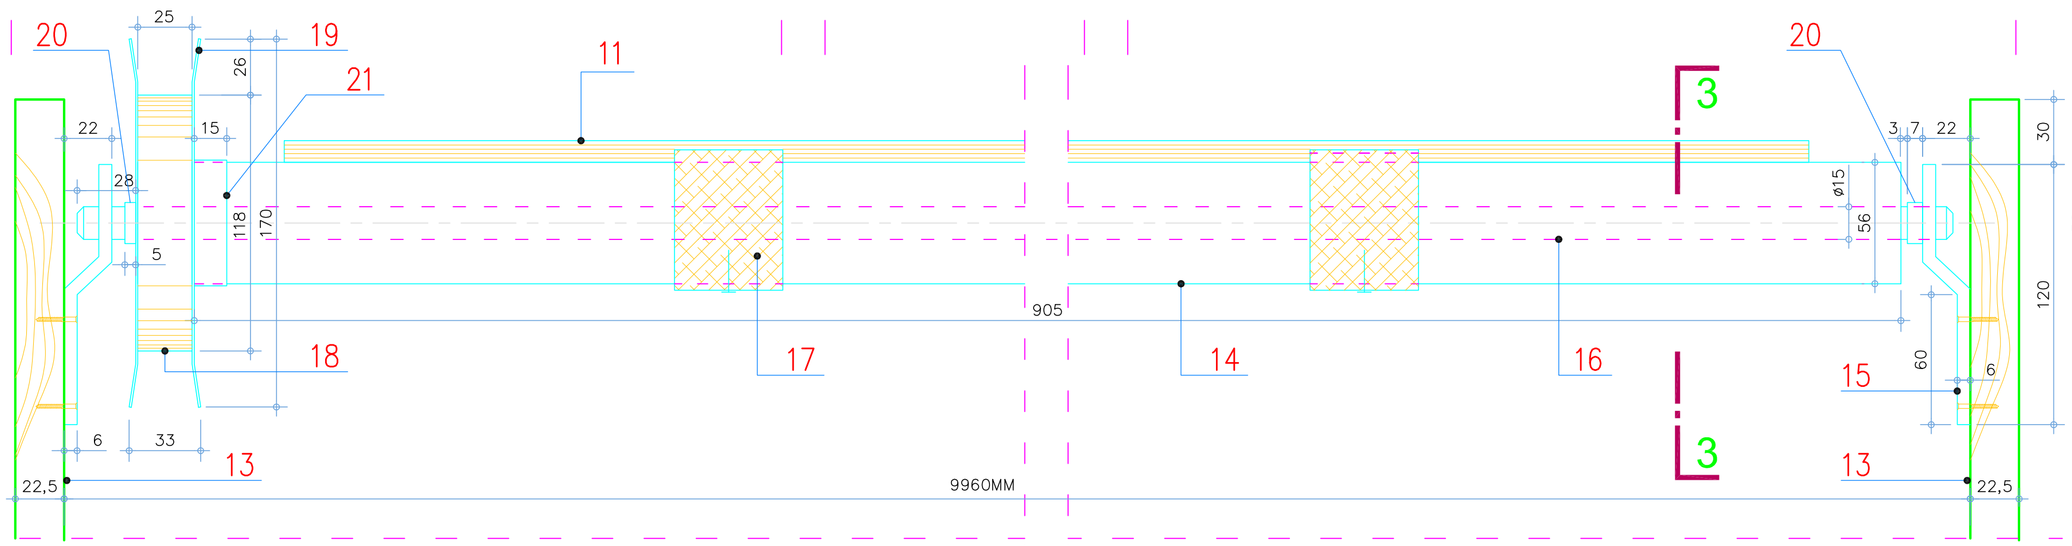

WAŁEK ROLETY OKIENNEJ - WIDOK
SKALA 1:2

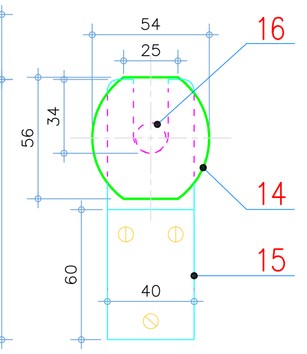

WAŁEK ROLETY OKIENNEJ
PRZEKRÓJ PIONOWY 3-3
SKALA 1:2

LINEA projekt
PRACOWNIA ARCHITEKTONICZNO–KONSERWATORSKA
mgr inż. arch. Krystyna Piecuch
BIURO: UL. STRZELECKA 44
45–524 OPOLE TEL. 784 995 874
e–mail: linea.opole@gmail.com

NAZWA I ADRES OBIEKTU: RENOWACJA I MODERNIZACJA STOLARKI OKIENNEJ I DREWNIANYCH ROLET
BUDYNEK OPOLSKIEGO URZĘDU WOJEWÓDZKIEGO OPOLE UL. PIASTOWSKA 14 DZIAŁKA NR 38 km 43

STADIUM DOKUMENTACJI: PROJEKT BUDOWLANY
SPECJALNOŚĆ: ARCHITEKTURA

TYTUŁ RYSUNKU: INWENTARYZACJA STOLARKI OKIENNEJ- DETALE A,B - SZCZEGÓŁY SKALA 1:2

ZESPÓŁ PROJ.
PROJEKTANT: ARCH. KRYSTYNA PIECUCH 125/89/OP
OPRACOWAŁ: TECH. ARCH. ZB. SIEJA

DATA: VII.2016 R.
SKALA RYS.: 1:2
RYS. NR: A-5