



WIDOK ZESTAWU OKIENNEGO OD WEWNĄTRZ
POMIESZCZENIA
SKALA 1:10

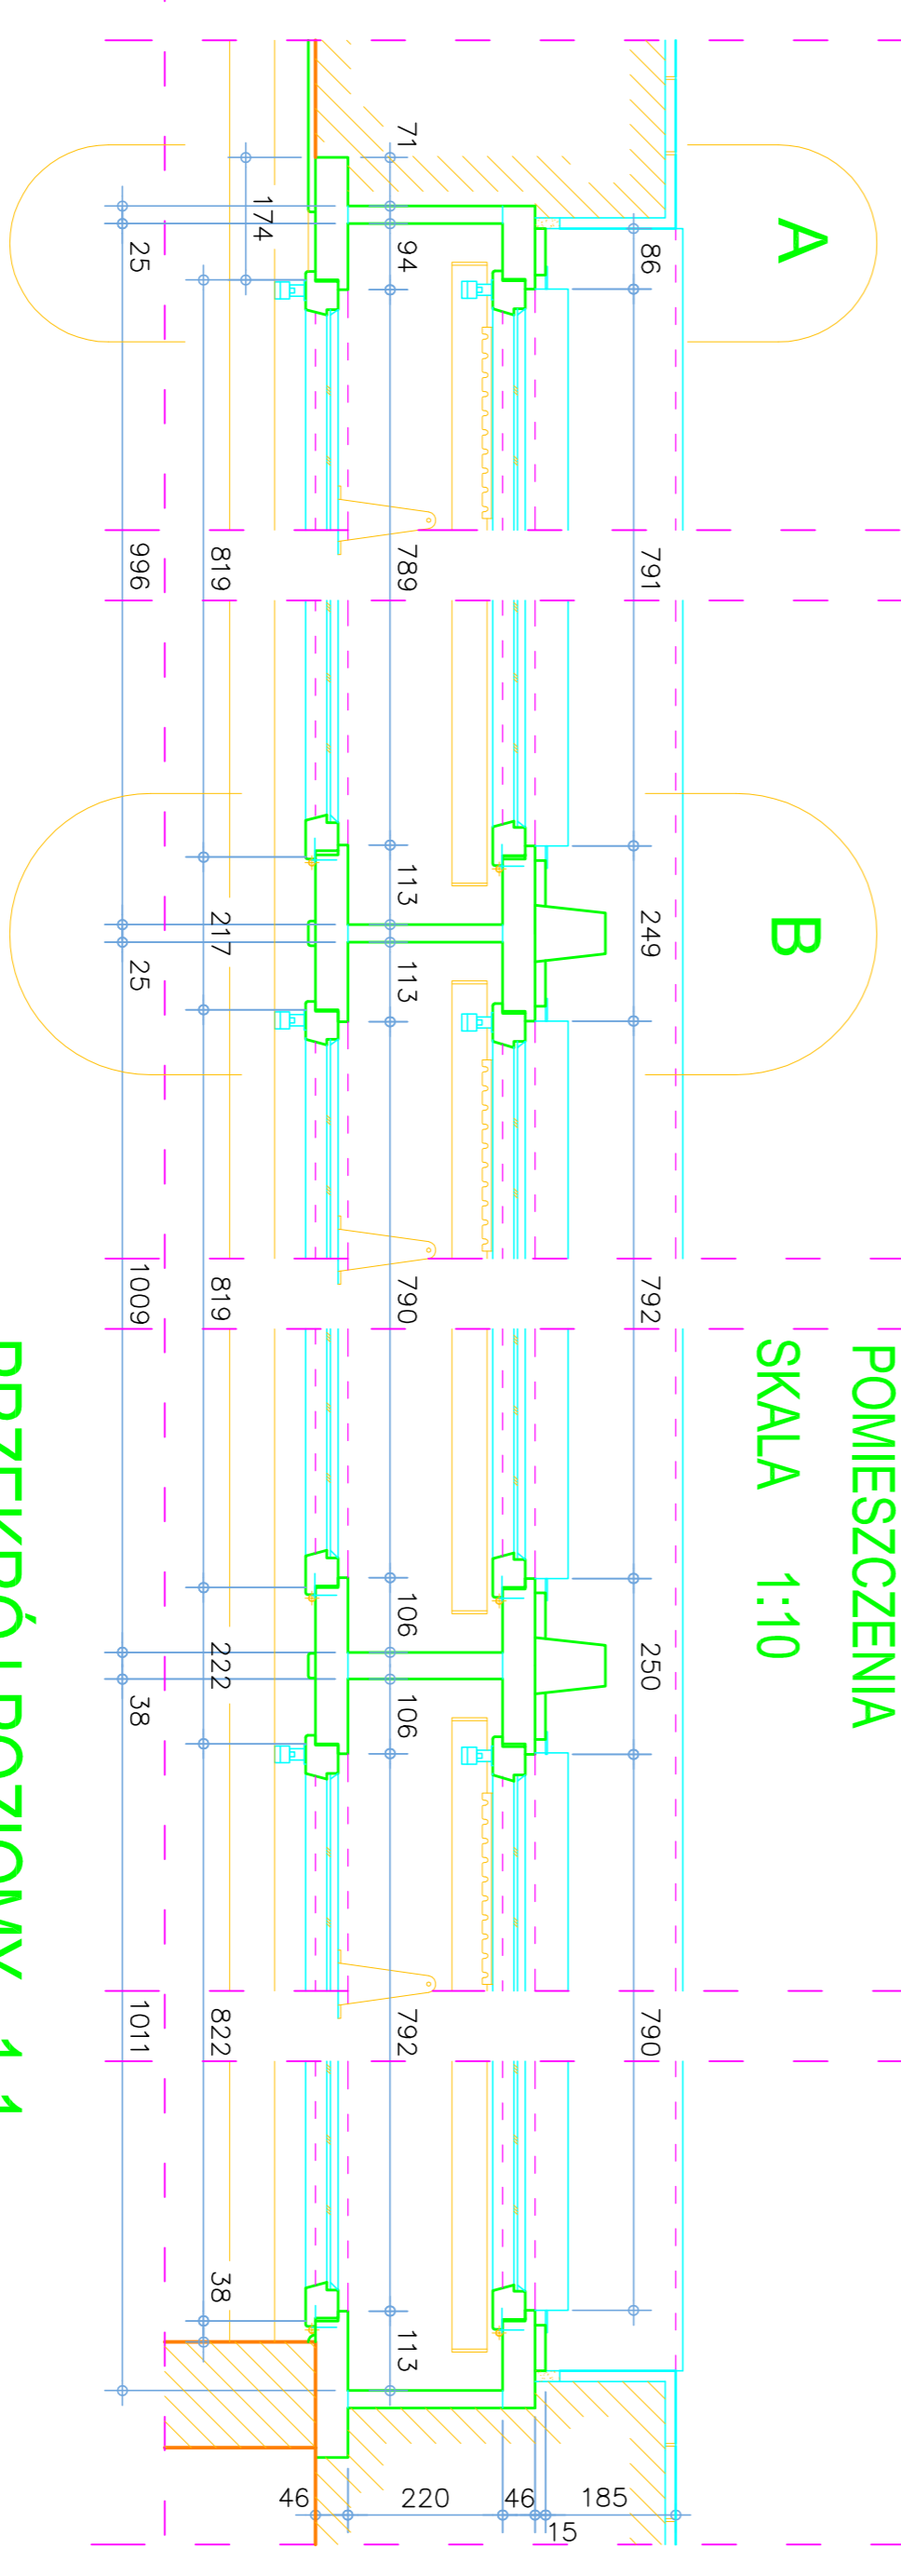


PRZEKRÓJ POZIOMY 1-1
SKALA 1:10

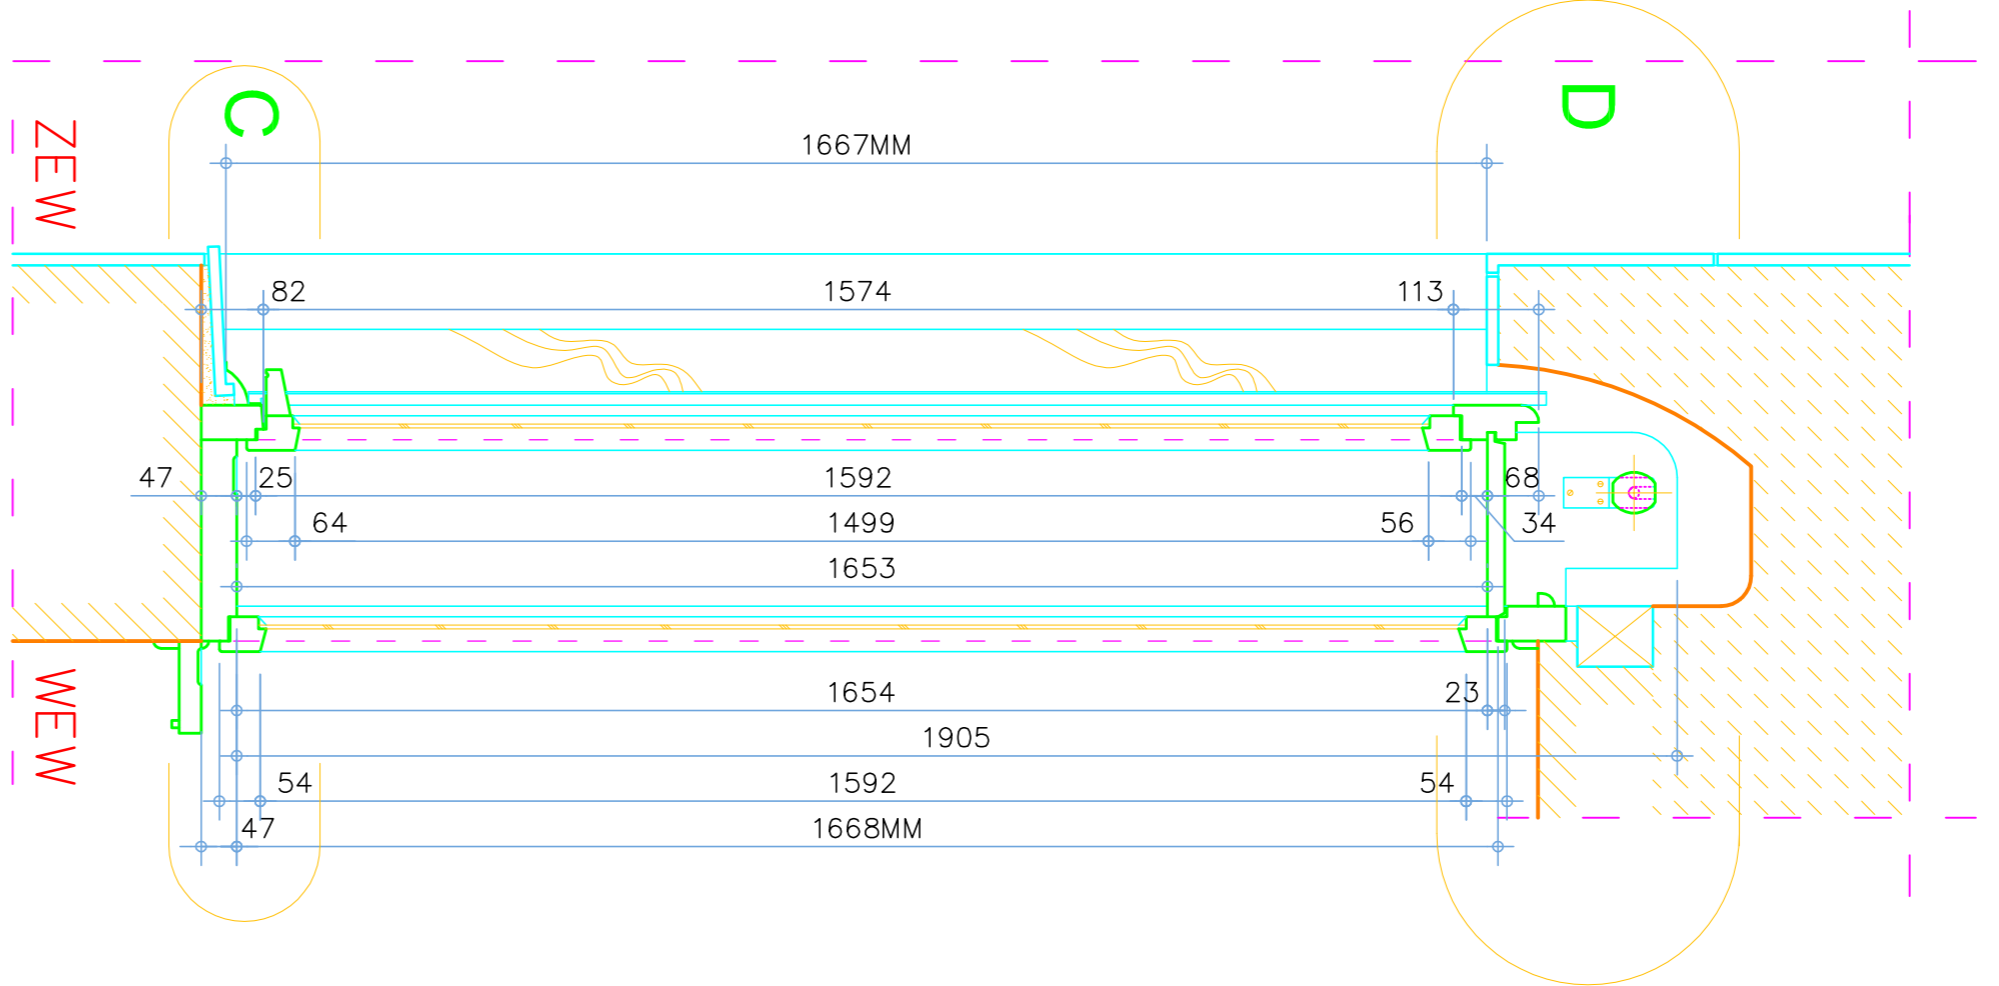


PRZEKRÓJ PIONOWY 2-2
SKALA 1:10

ISTNIEJĄCE SEGMENTY OKIENNE
WIDOK OD WEWNĄTRZ POMIESZCZENIA
SKALA 1:50

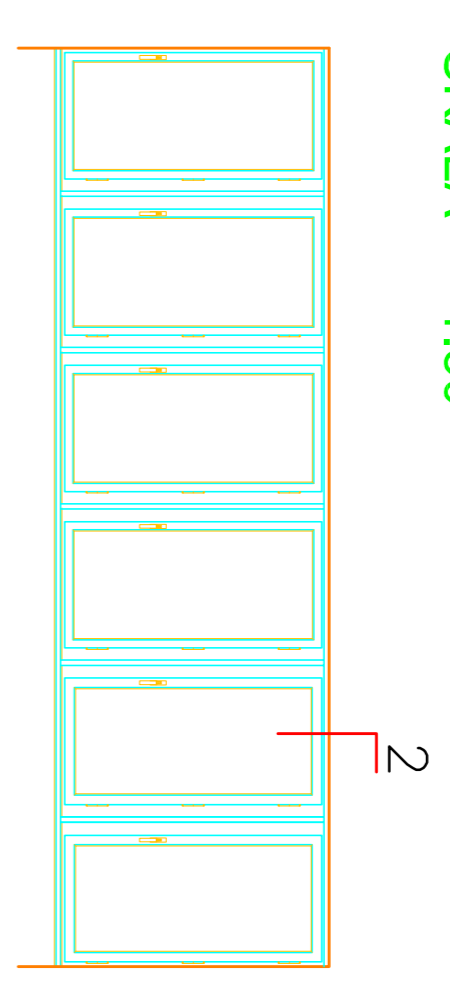

SEGMENT OKIENNY 6-cio SKRZYDŁOWY

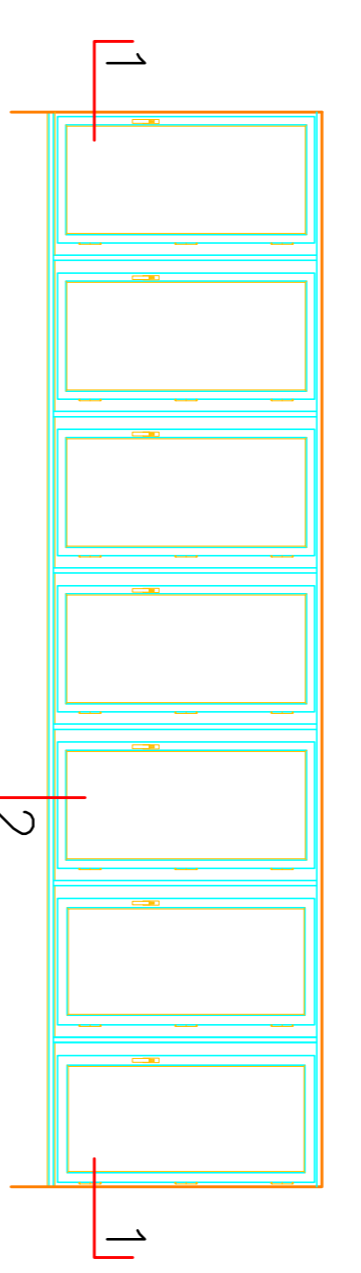

SEGMENT OKIENNY 7-mio SKRZYDŁOWY

<p>PROJEKTOWAŁ: mgr inż. Krystyna Plebauch SKALA: 1:10, 1:50</p>		<p>PROJEKTOWAŁ: mgr inż. Krystyna Plebauch SKALA: 1:10, 1:50</p>	
