


DETAL "D"

SKALA 1:2

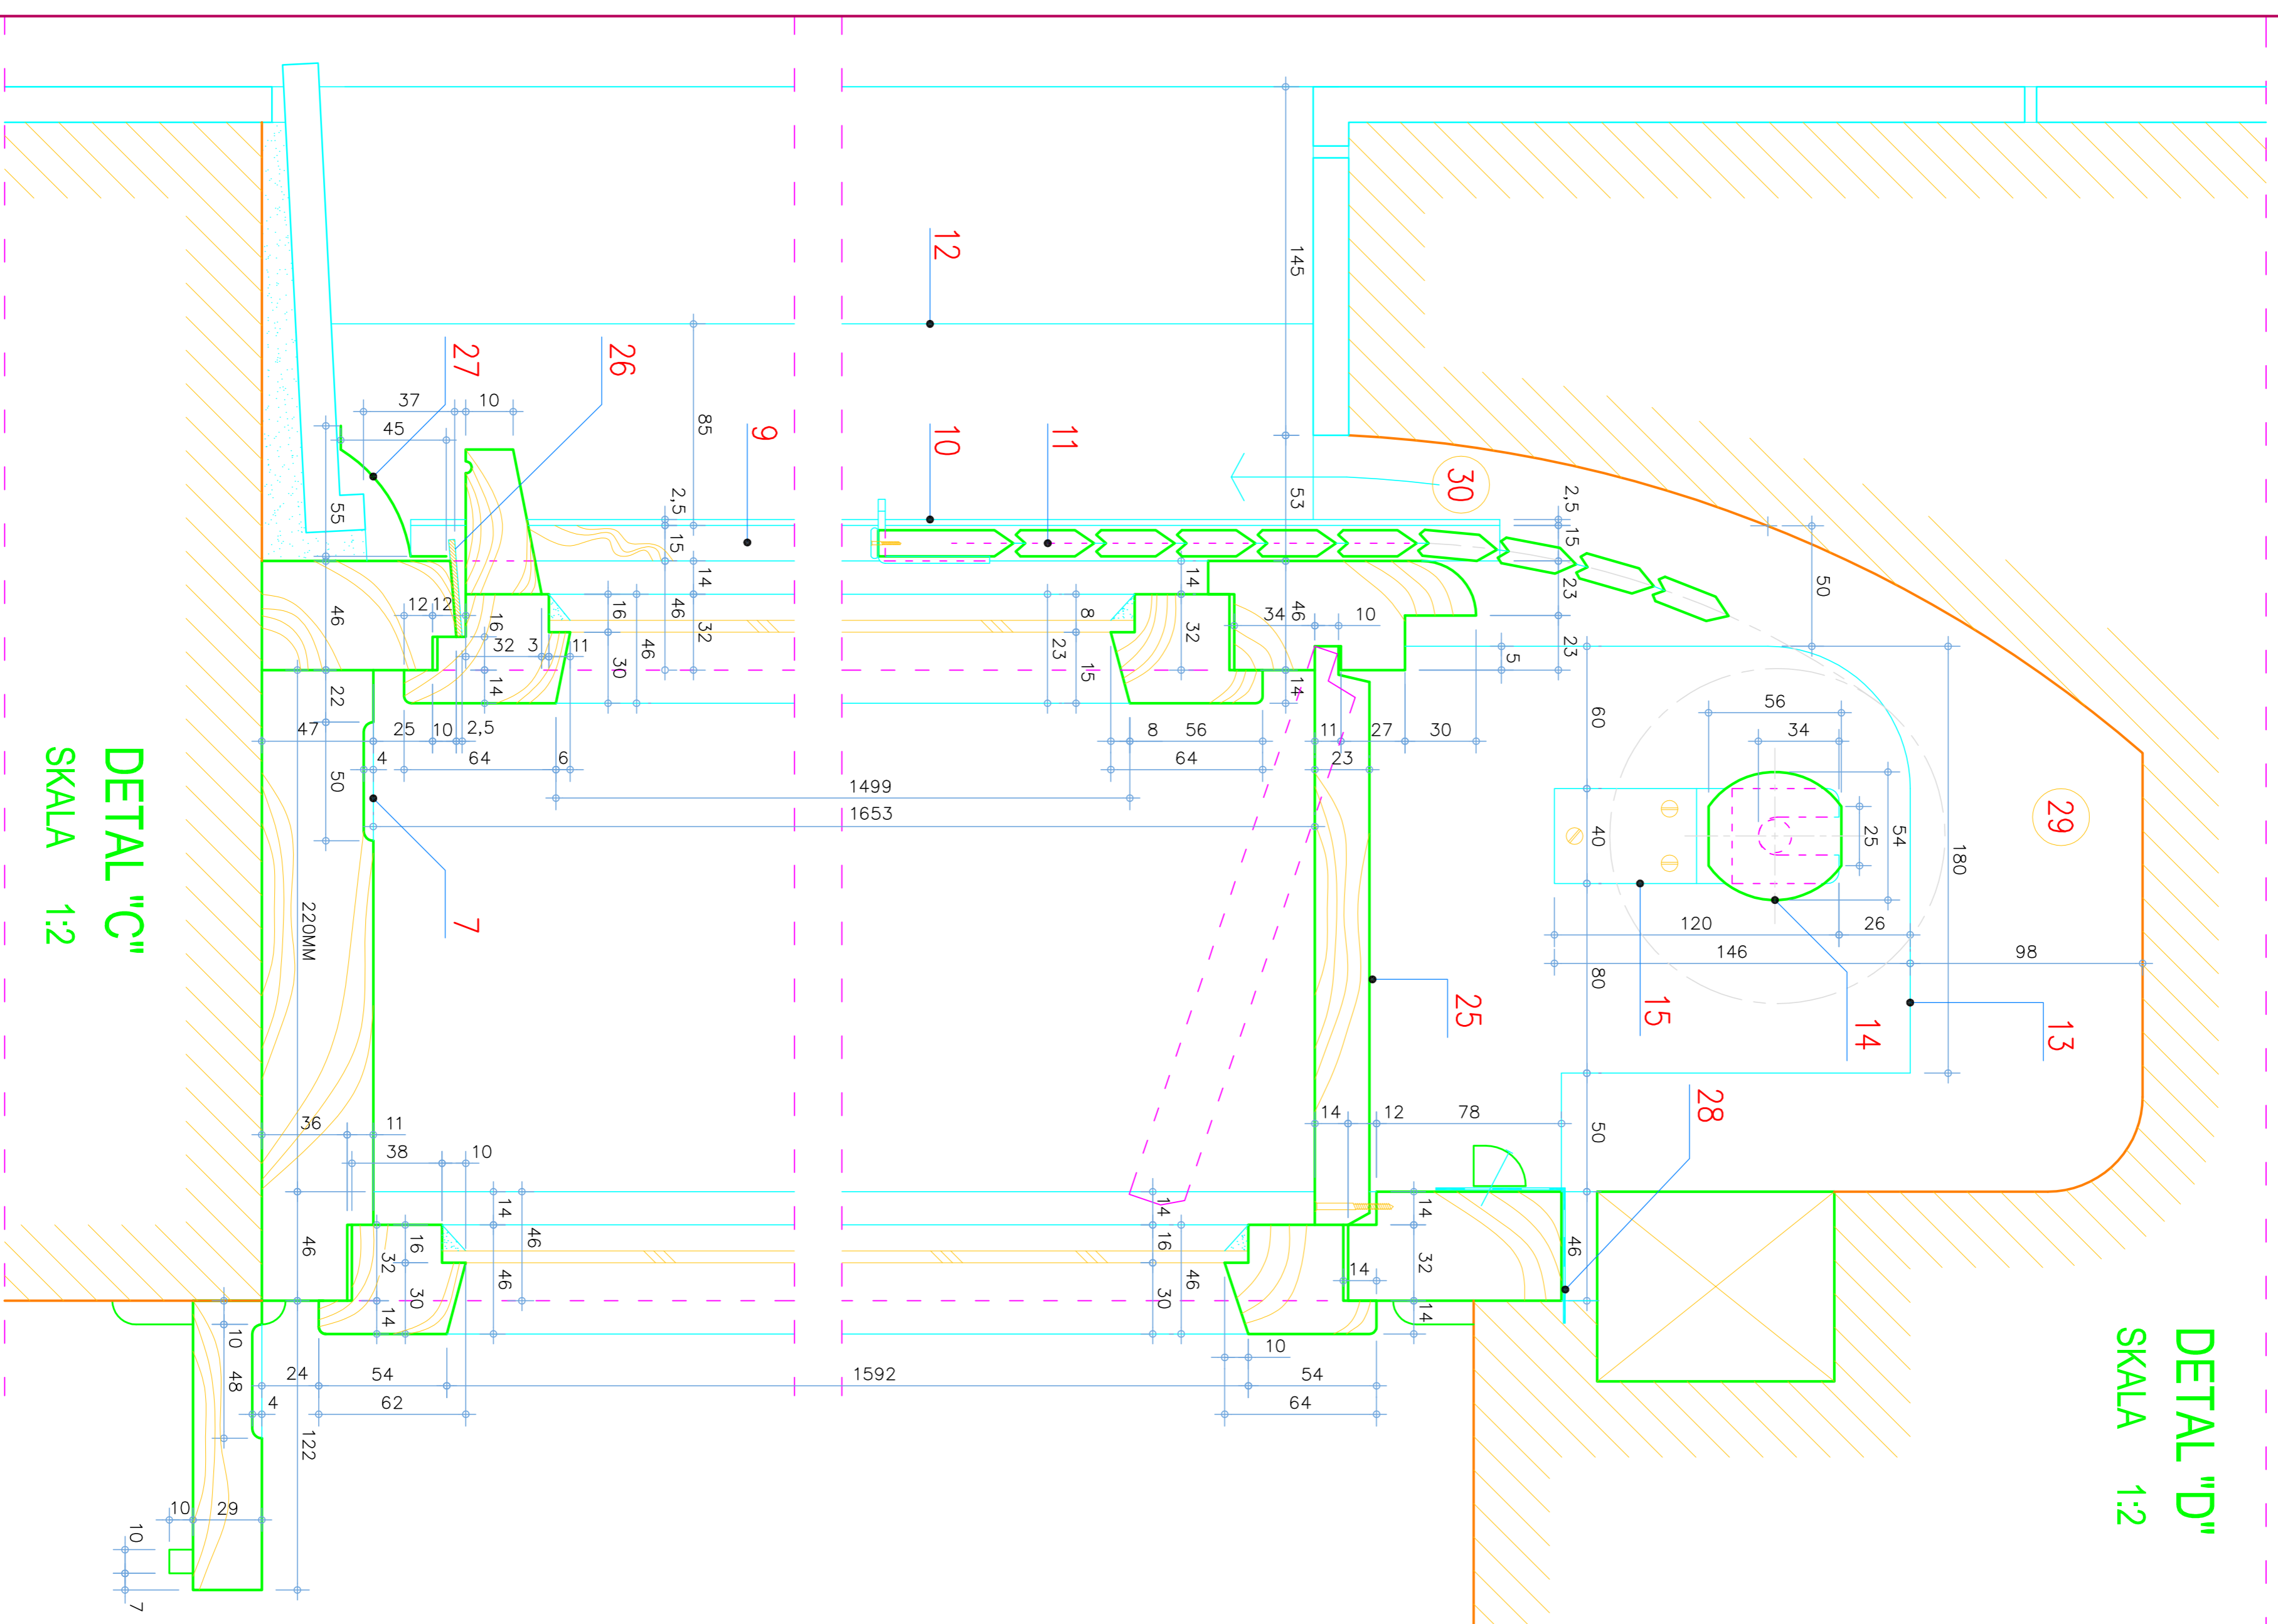

DETAL "C"

SKALA 1:2

OZNACZENIA:

25. POZIOMA DESKA ZAMYKAJĄCA KOMORĘ ROLETY. OD STRONY ZEWNĘTRZNEJ RAMY OKNA OSADZONA NA WPUST I PIÓRO. OD STRONY WEWNĘTRZNEJ PRZYKRĘCANIA WKRETEM DO WEWN. RAMY SKRZYNKI OKIENNEJ
26. LISTWA OKAPOWA STALOWA. PŁASKOWNIK ϕ 41/2,5MM
27. OBRÓBKA BLAGHARSKA PARAPETOWA NA SZEROKOŚCI KAŻDEGO SEGMENTU OKIENNEGO
28. PAPA IZOLACYJNA
29. KOMORA ROLETY OKIENNEJ
30. SZCZELINA WENTYLACYJNA

UWAGA:

POZOSTAŁE OZNACZENIA NUMERYCZNE – PATRZ RYSUNEK NR 2.

LINEA <i>projekt</i>		PRACOWNIA ARCHITECTONICZNO-KONSERWATORSKA mgr inż. Michał Nysyński & Przemysław	
ul. Włocławek 10 00-000 Warszawa		ul. Włocławek 10 00-000 Warszawa	
tel. 22 628 11 11		tel. 22 628 11 11	
e-mail: linea@op.pl		e-mail: linea@op.pl	
www: www.op.pl		www: www.op.pl	
nr inż. 1757/B/07		nr inż. 1757/B/07	
data: 05.05.2017		data: 05.05.2017	
skala: 1:2		skala: 1:2	
tytuł: INWENTARYZACJA STOLARNI OKIENNEJ - DETAL C I D - SZCZELNOŚĆ		tytuł: INWENTARYZACJA STOLARNI OKIENNEJ - DETAL C I D - SZCZELNOŚĆ	
opis: BUDYNEK OPUSKOWEGO URZĘDU WOJEWÓDZKIEGO OPIEŁ UL. PIASTOWSKA 14 DZIAŁKA NR 33 KM 43		opis: BUDYNEK OPUSKOWEGO URZĘDU WOJEWÓDZKIEGO OPIEŁ UL. PIASTOWSKA 14 DZIAŁKA NR 33 KM 43	
autor: LINEA		autor: LINEA	
opracowanie: LINEA		opracowanie: LINEA	
projekt: LINEA		projekt: LINEA	
skala: 1:2		skala: 1:2	
format: A4		format: A4	